

Podbielskiallee 78

Projektdate: Neubau einer Grundschule mit Hort, erweiterbar durch einen Mehrzwecksaal | Standort Berlin-Dahlem | Fertigstellung 02.2009 | BGF 1.748 qm | BRI 6.817 cbm | Baukosten 3.9 Mio Euro





Ansicht Pausenhof

Neubau einer Grundschule mit Hort - Podbielskiallee 78 in 14195 Berlin-Dahlem


Bestandssituation:

Die Königin-Luise-Stiftung ist eine Internats- und offene Ganztagschule in freier Trägerschaft, mit einem schulischen Angebot bis zur gymnasialen Oberstufe mit zurzeit insgesamt ca. 700 Schülern.

Die Schule befindet sich in exponierter Lage im Berliner Bezirk Zehlendorf, in unmittelbarer Nähe des Königin-Luise-Platzes.

Die Umgebung ist gekennzeichnet durch Villenbebauung, Bauwerke der Freien Universität Berlin und einige Botschaftsgebäude.

Auf dem Grundstück der Königin-Luise-Stiftung befinden sich Baukörper aus verschiedenen Entstehungszeiten, wie ein denkmalgeschütztes Hauptgebäude aus der Gründerzeit für Internat und Schulbetrieb, ein würfelförmiger Baukörper Baujahr ca. 1990 für die gymnasiale Oberstufe, ein langgestreckter Baukörper mit Pultdach für Fachunterrichtsräume/Sport, errichtet ca. 1990, ein zweigeschossiger Baukörper als Internats- und Personalwohnhaus, errichtet ca. 1964.

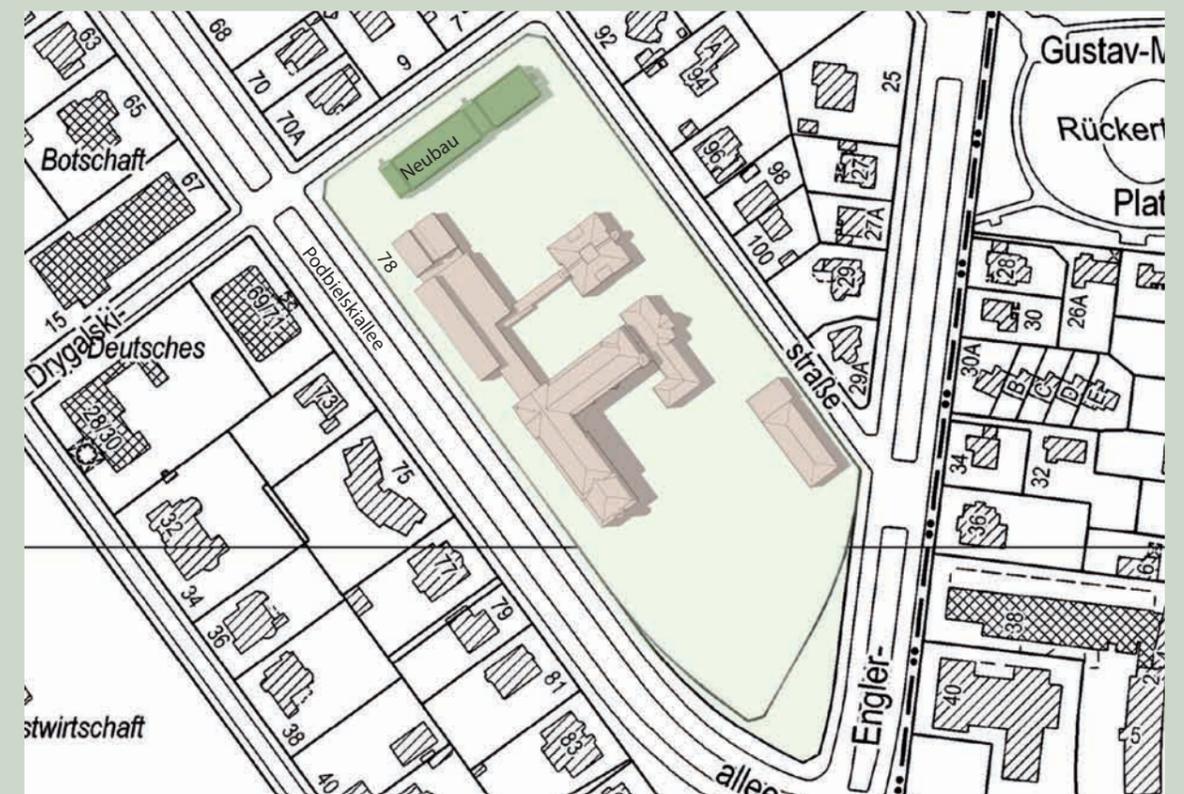



Ansicht vom Pausenhof



Ansicht Drygalskistraße

Neubau Grundschule:

Programm Hort:

Im Hortbereich befinden sich im Erdgeschoss die Gruppenräume mit direktem Ausgang ins Freie und die Räumlichkeiten für die Speisung, einschließlich Essensausgabe/Wärmeküche. Im Obergeschoss befinden sich spezifische Raumangebote wie Kreativraum, Hausaufgabenbetreuung, Förderunterrichtsraum, Ruheraum etc.

Programm Grundschule:

Im Erdgeschoss befinden sich drei Klassenräume, die Bibliothek sowie ein Raum für Fachleistungsdifferenzierung. Die Auflösung der linearen Flurstruktur bietet an den Übergangsbereichen Ausblicke in Richtung Hof oder Straße. Gleichzeitig soll durch die Auflösung der linearen Flurstruktur das „Bedürfnis nach Geschwindigkeit“ aus den Fluren genommen werden. Die Fluraufweitungen dienen der Bewegung und als temporäre Klassenraumerweiterung.

Im Obergeschoss befinden sich weitere drei Klassenräume, ein Raum für Fachleistungsdifferenzierung, Bewegungsflächen,

Pädagogenzimmer, sanitäre Einrichtungen für das Kollegium, sowie ein zentral angeordnetes behindertengerechtes WC. Die Flure im Obergeschoss sind entsprechend den Fluren des Erdgeschosses konzipiert.

Im Schulbereich sind somit insgesamt sechs Klassenräume vorgesehen, die durchschnittliche Belegungszahl der Klassen beträgt 20 bis 24 Kinder. Der Hort ist für zwei Hortgruppen konzipiert, die mittlere Belegungsstärke der Hortgruppen beträgt maximal 30 Kinder.

Das Farbkonzept sieht ein Einbeziehen des Außengrüns vor. Wie Ranken zieht sich das Grün von den Eingängen durch das Gebäude. Die Klassenräume sitzen wie Blüten an den grünen Stengeln. In den Klassenräumen ist jeweils eine Wand farblich betont. Die grünen Bibliothekswagen sind mobil in jedem Raum einsetzbar.


Grundstücksgröße: ca. 24.000 m², Förderprogramm IZBB




Entwurf Klassenzimmer



Grundriss Obergeschoss

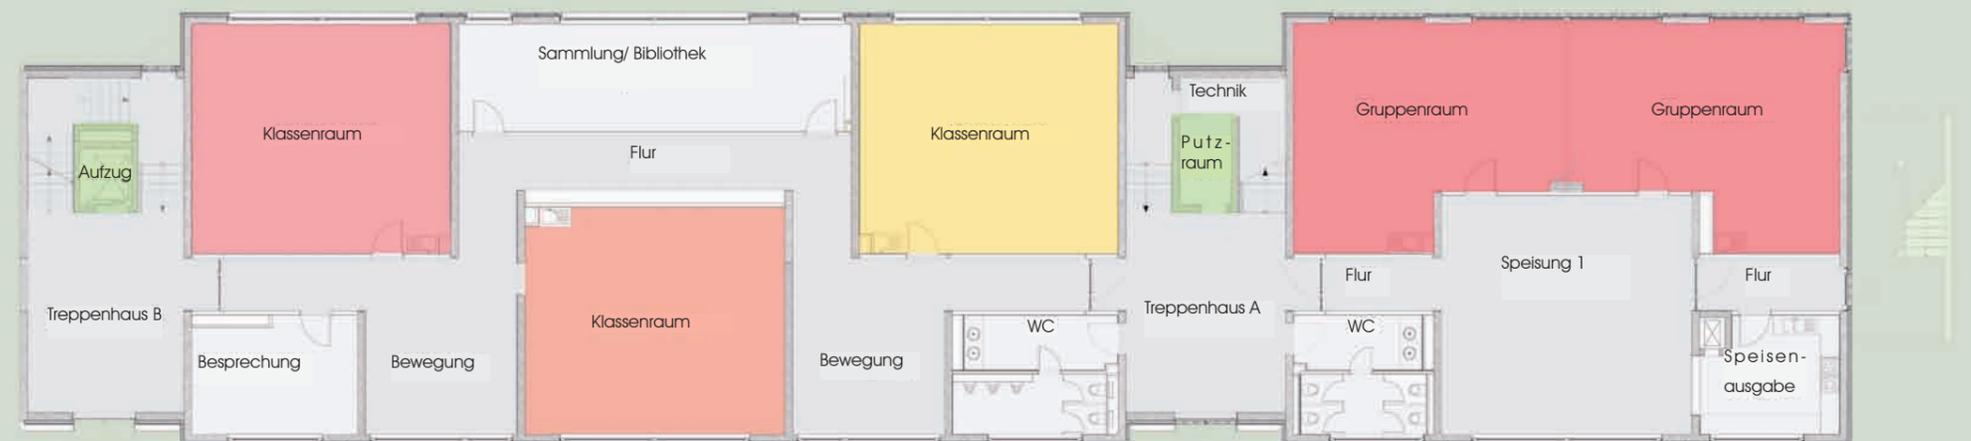

Grundriss Erdgeschoss

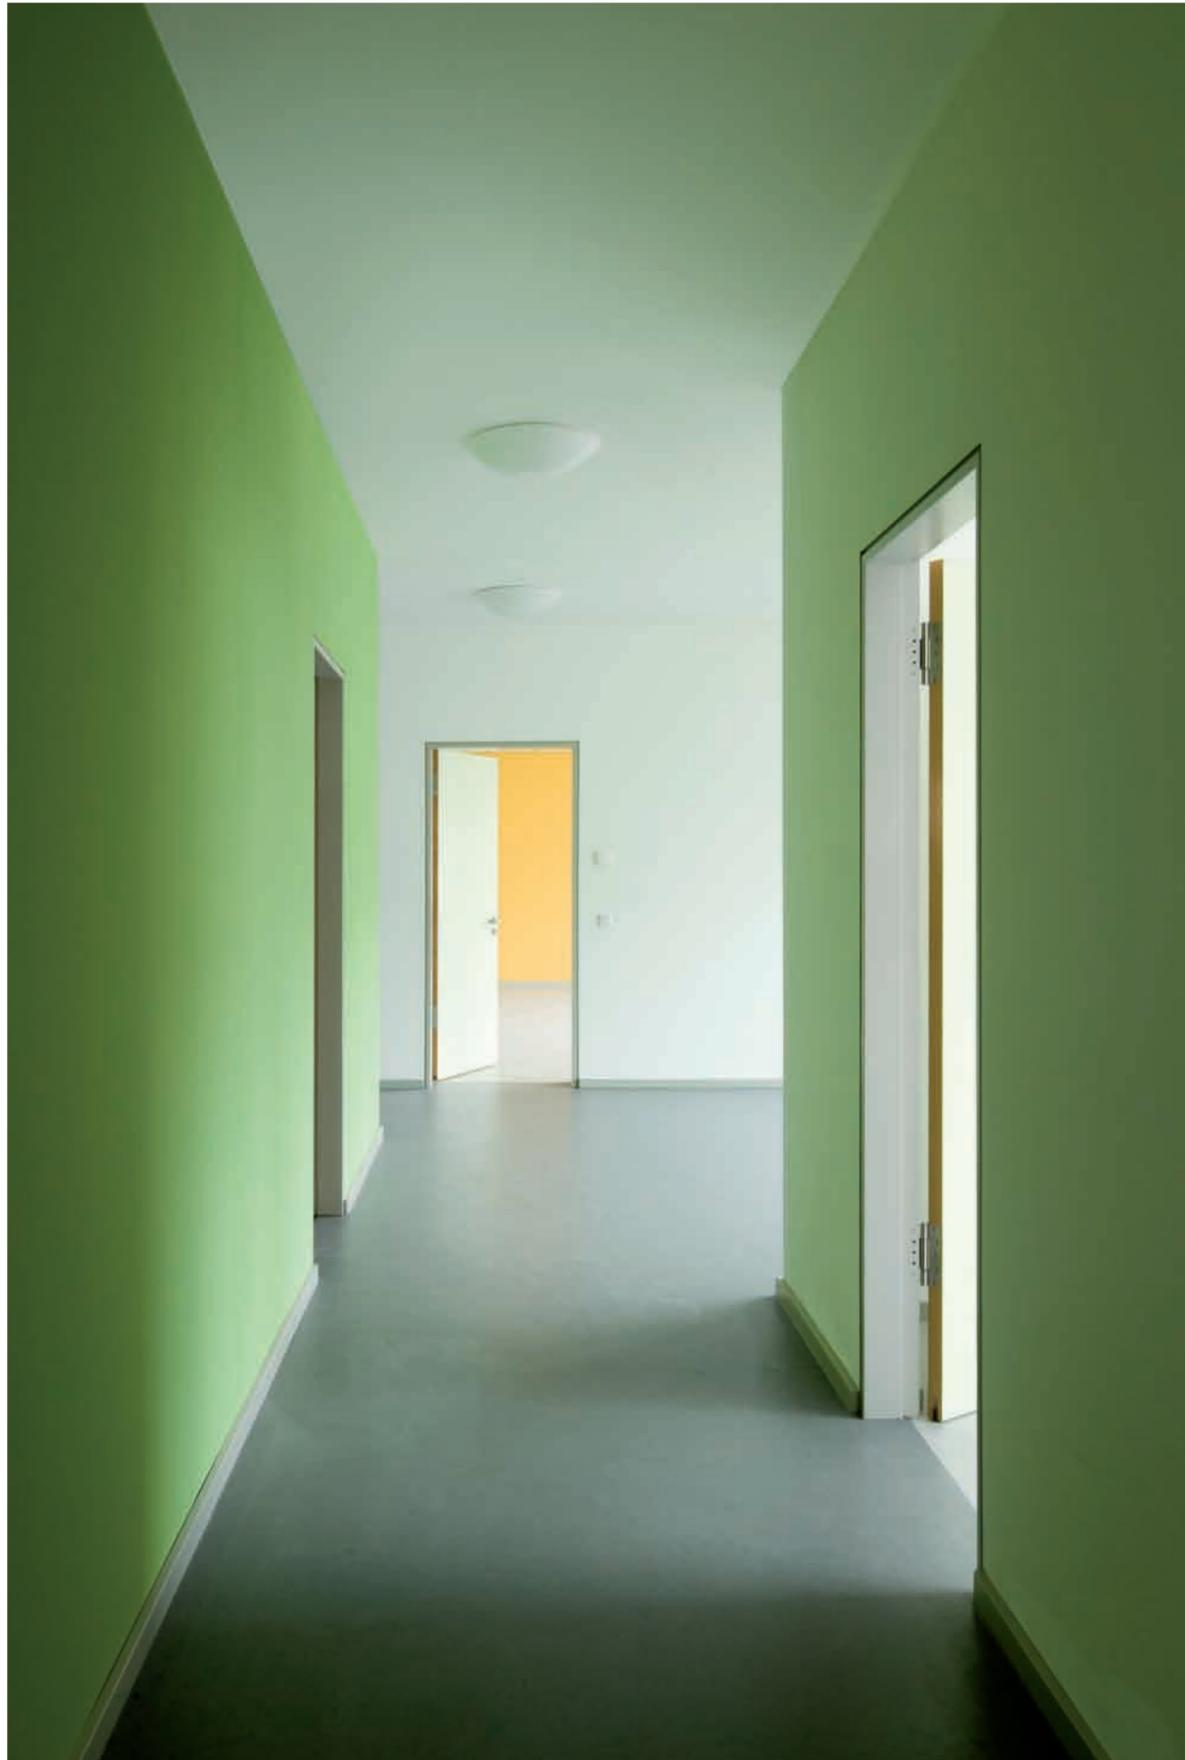

Flur




Fluraufweitung / Bewegung




Lehrerzimmer




Gruppenraum

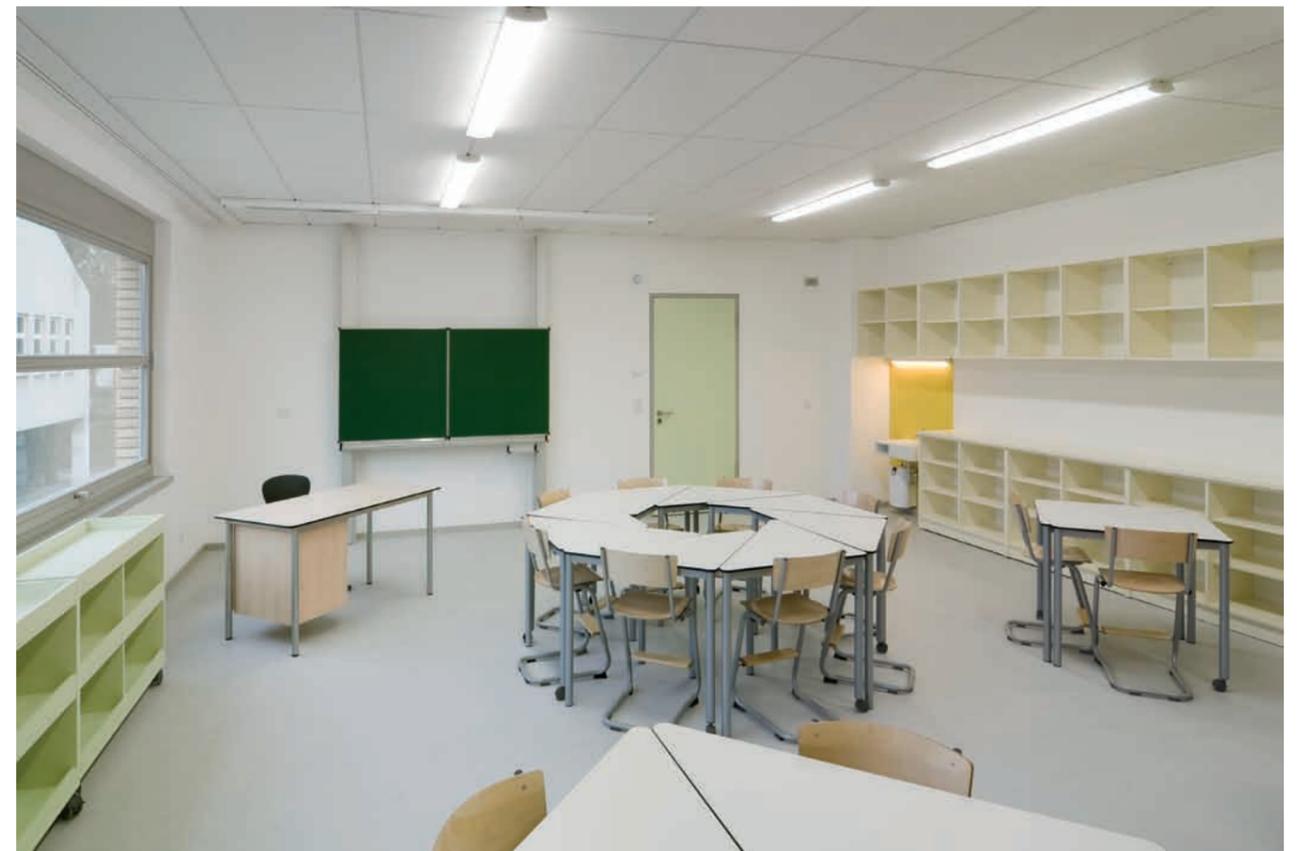

Klassenraum mit Bibliothekswagen (links)

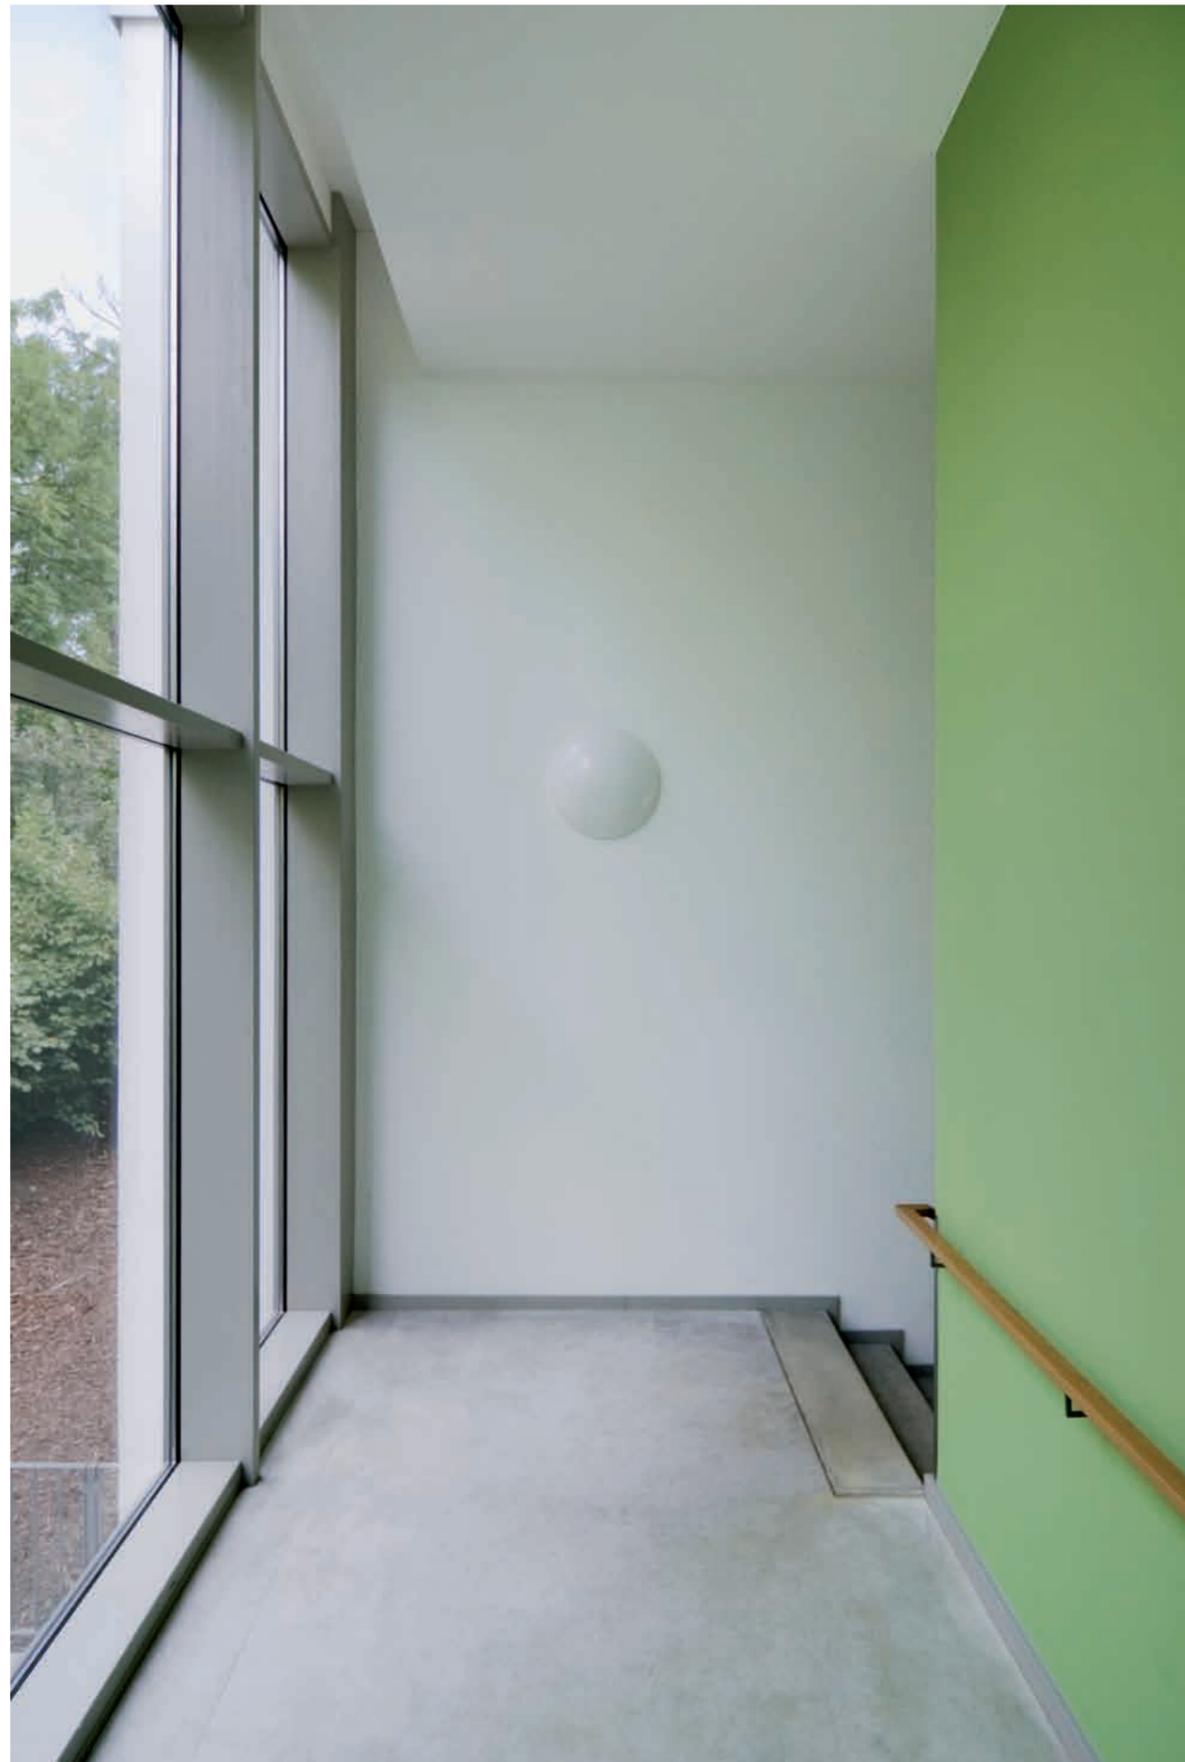


Treppenhaus

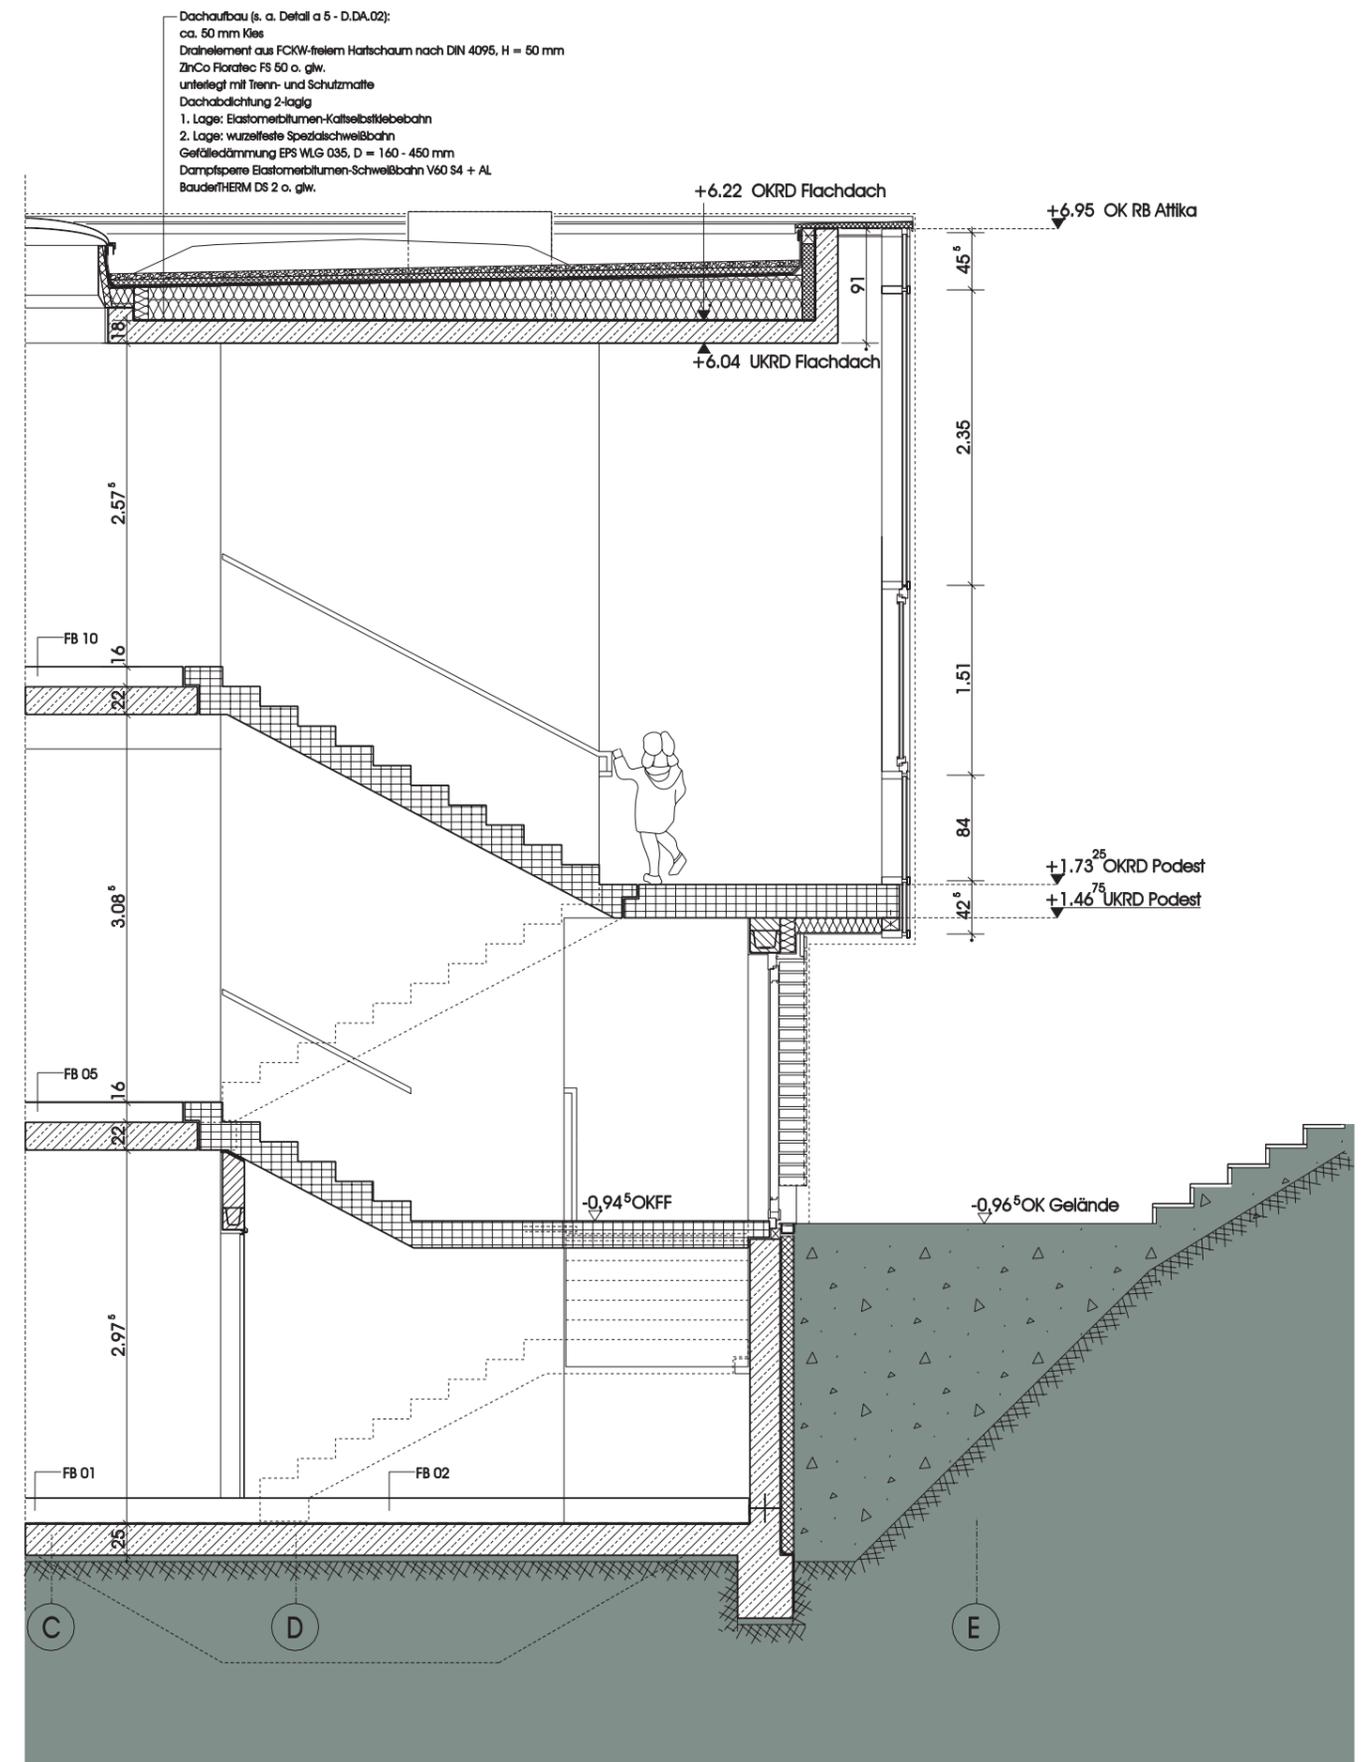

Schnitt durch Treppenhaus



Speisung 1.OG

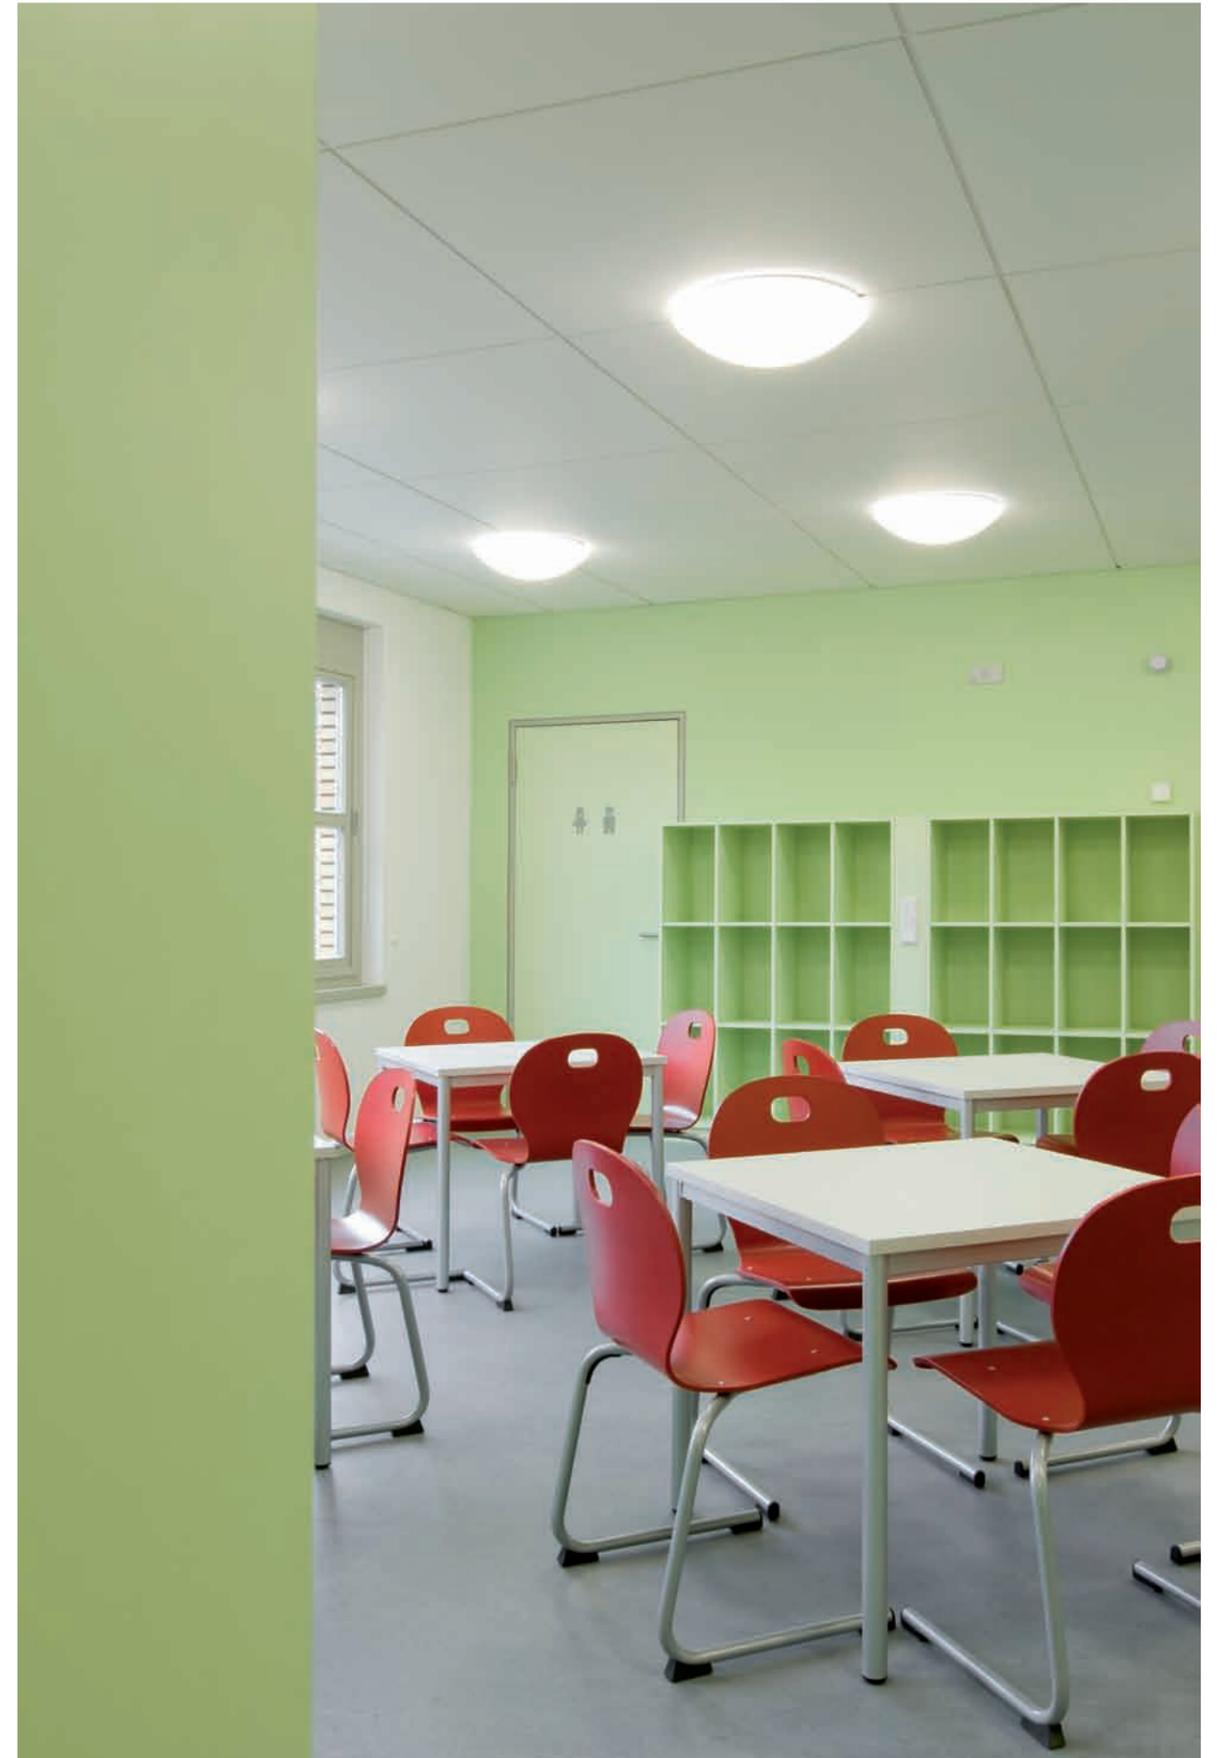

Speisung 1.OG



Fassade Pausenhof



HÜLSMANN | Büro für Architektur und Stadterneuerung GmbH

Puschkinallee 1
12435 Berlin
Tel. 030 - 284 891 0
Fax 030 - 282 74 22

info@huelmann-berlin.de
www.huelmann-berlin.de

Ansprechpartner/Auftraggeber:
Königin-Luise-Stiftung » www.koenigin-luise-stiftung.de